


PIC - PAINEL DE INFORMAÇÕES DE CAMPUS - SÃO LUÍS: CCT

LOCALIZAÇÃO DOS PRÉDIOS DO CCT NO CAMPUS SÃO LUÍS

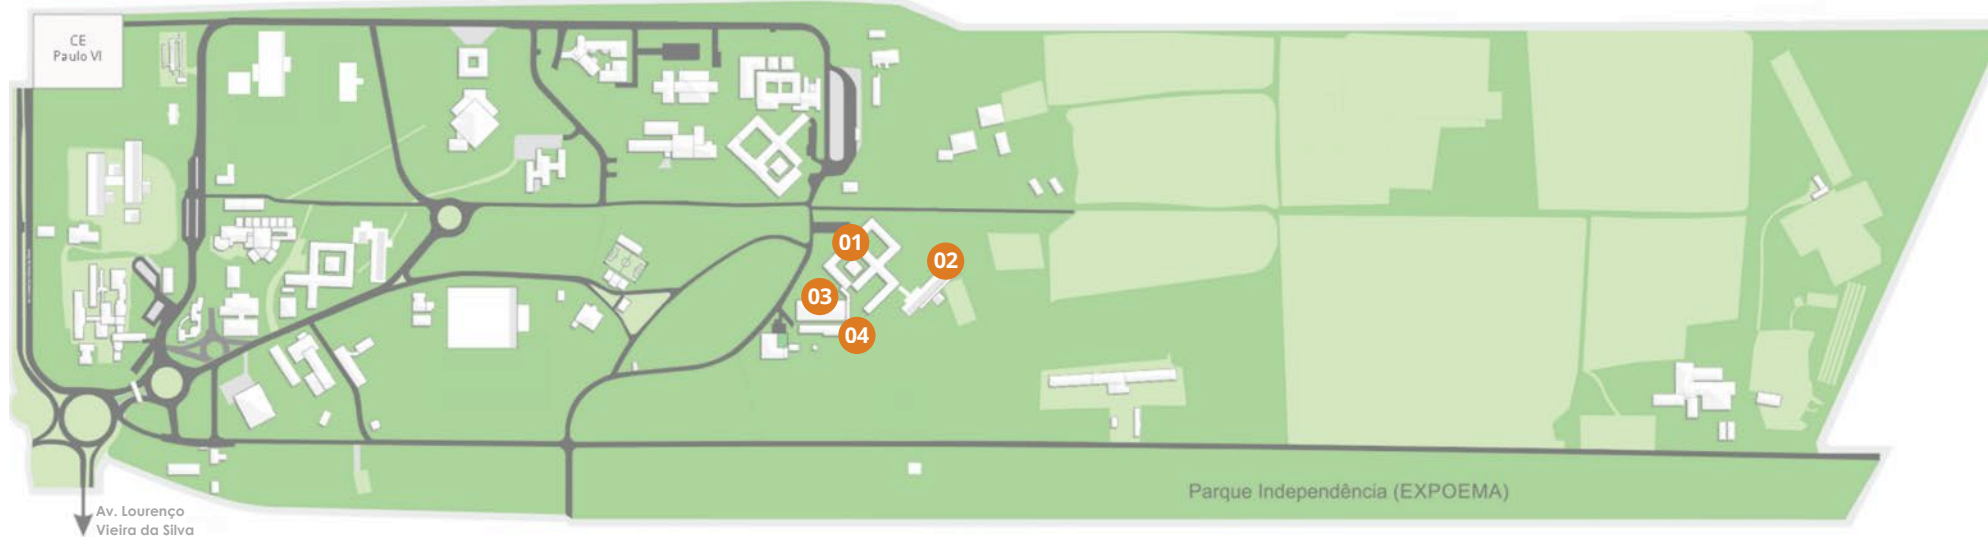

01 CCT - PRÉDIO SEDE 02 COMPUTAÇÃO 03 NUTENGE 04 LABORATÓRIO DE SOLOS

IMAGENS DOS PRÉDIOS DO CCT



CCT-Prédio Sede



CCT-Prédio Computação



CCT-Prédio Nutenge

CURSOS OFERTADOS PELO CENTRO DE CIÊNCIAS TECNOLÓGICAS (CCT) - 2026.1

CURSO/TURNO	INFRAESTRUTURA MÍNIMA RECOMENDADA PELO MEC		AVALIAÇÃO DO CONSELHO ESTADUAL DE EDUCAÇÃO (CEE) - EIXO INFRAESTRUTURA	
	DISPONÍVEL	RECOMENDADA	NOTA	RECOMENDAÇÕES
Arquitetura e Urbanismo Bacharelado <i>Diurno</i>	Laboratório de: Conforto Ambiental; Habitação; Informática; Maquetaria. Ateliês de Projetos Arquitetônicos. Biblioteca com acervo específico e atualizado.	Laboratório de Materiais;	3,88 (2023)	Investimento em ambientes de estudo e trabalho; Investimento em laboratórios de formação específica
Curso de Formação de Oficiais - Bombeiro Militar <i>Integral</i>	Laboratório de Informática; Biblioteca com acervo específico e atualizado.	----	4,00 (2023)	Espaço de trabalho para docentes em tempo integral; Laboratórios didáticos de formação básica;
Engenharia Civil Bacharelado <i>Diurno</i>	Laboratórios de: Topografia; Hidráulica; Geoprocessamento; Geotécnica (Mecânica dos Solos); Materiais de Construção e Técnicas Construtivas; Informática; Biblioteca com acervo específico e atualizado;	Laboratório de Saneamento	4,11 (2025)	Promover melhorias na infraestrutura dedicada ao curso, especialmente quanto à ampliação e adequação dos espaços de trabalho para docentes em tempo integral e de ambientes adequados para o atendimento individualizado aos discentes.
Engenharia de Computação Bacharelado <i>Diurno</i>	Laboratórios de: Eletricidade; Circuitos Elétricos; Sistemas Eletrônicos Analógicos e Digitais; Instrumentação Eletroeletrônica; Informática e Programação; Telecomunicações; Controle e Automação; Dispositivos Lógicos Programáveis e Processamento Digital de Sinais; Biblioteca com acervo específico e atualizado;	Laboratório de Microprocessadores e Microcontroladores; Arquitetura de Computadores e Periféricos; Redes de Computadores e Redes Industriais; Microeletrônica;	3,80 (2022)	Bibliografia básica por Unidade Curricular (UC); Bibliografia complementar por Unidade Curricular(UC).
Engenharia de Produção Bacharelado <i>Noturno</i>	Laboratórios de Física; de Química; Laboratório de Informática; Biblioteca com acervo específico e atualizado;	Laboratório de Metrologia; Laboratório de Processos de Fabricação;	4,11 (2024)	Promover melhorias na infraestrutura dedicada ao curso, destacando a criação de espaços providos de privacidade, mobiliário, recursos de tecnologia de informação e comunicação para os docentes que desenvolvem regime de trabalho integral.
Engenharia Mecânica Bacharelado <i>Diurno</i>	Laboratórios de: Física; Química; Hidráulica e Pneumática; Ensaios Mecânicos; CAD; Máquinas Térmicas; Vibrações; Metalografia; Eletrotécnica; Informática; Biblioteca com acervo específico e atualizado;	Laboratórios de: Metrologia; Processos de Fabricação; Tratamento Térmico; Máquinas de Fluxo.	3,18 (2021)	Melhorias nos gabinetes de trabalho dos professores de tempo integral e na sala coletiva de professores, como recursos tecnológicos (computadores, impressora etc) e espaço privativo para a guarda de materiais dos professores.
Inteligência Artificial Bacharelado <i>Vespertino e Noturno</i>	Sem informações oficiais MEC.	----	Não avaliado	<u>INÍCIO PAES 2026</u>


PIC - PAINEL DE INFORMAÇÕES DE CAMPUS - SÃO LUÍS: CCT

PRÉDIO SEDE

- Área Construída do Prédio: 3.520,53 m²
- Área Útil do Prédio: 3.317,96 m²

LEGENDA

SALA DE AULA	01 Sala de Aula 01	08 Sala de Aula 08	15 Sala de Aula 15
	02 Sala de Aula 02	09 Sala de Aula 09	16 Sala de Aula 16
	03 Sala de Aula 03	10 Sala de Aula 10	17 Sala de Aula 17
	04 Sala de Aula 04	11 Sala de Aula 11	18 Sala de Aula 18
	05 Sala de Aula 05	12 Sala de Aula 12	19 Sala de Aula 10
	06 Sala de Aula 06	13 Sala de Aula 13	20 Sala de Aula 20
	07 Sala de Aula 07	14 Sala de Aula 14	
LABORATÓRIOS	21 Sala de Desenho	24 Lab. de Engenharia de Produção	
	22 Laboratório de Informática 01	25 Lab. Curso de IA	
	23 Laboratório de Informática 02		
SALAS ADMINISTRATIVAS	26 Sala de Reunião Dpto. de Eng. Civil	40 Direção CFO	
	27 Arquivo CCT	41 Sala de Reunião CFO	
	28 Chefe de Dpto. Dpto. de Eng. Civil	42 Sala dos Professores	
	29 Recepção Dpto. de Eng. Civil	43 Secretaria Curso Eng. de Produção	
	30 Sala de Professores Dpto. de Eng. Civil	44 Acervo Curso Eng. de Produção Civil	
	31 Chefe de Dpto. Dpto. de Eng. de Produção	45 Diretoria Curso Eng. de Produção	
	32 Secretaria Dpto. de Eng. de Produção	46 Protocolo CCT	
	33 Sala dos Professores	47 Secretaria Direção do CCT	
	34 Secretária do Curso de I.A	48 Direção do CCT	
	35 direção do Curso de I.A	49 Sala de Professor 03	
	36 Secretaria DEMAEC	50 Sala de Professor 02	
	37 Diretoria DEMAEC	51 Secretaria Curso de Eng. Civil	
	38 Arquivo DEMAEC	52 Direção Curso de Eng. Civil	
	39 Secretaria CFO	53 Sala de Professor 01	
APOIO ACADÊMICO	55 INNOVUS EJ	60 Diretório Acadêmico Eng. Computação	
	56 Auditório	61 Diretório Acadêmico Eng. Civil	
	57 Sala de Monitorização	62 ÁGIL EJ	
	58 Atendimento ao Aluno 01	63 Diretório Acadêmico Eng. Mecânica	
	59 Atendimento ao Aluno 02	64 ÁGORA EJ	
SERVIÇOS	65 Laboratório CFO		
	66 WC Feminino	73 Xerox	80 DML/ Antessala
	67 WC Acessível Feminino	74 Cantina	81 WC Maculino/ Coord. CCT
	68 Banheiro DEC	75 Cozinha / Apoio	82 WC Feminino/ Coord. CCT
	69 Despensa	76 Apoio/ Depósito	83 DML
	70 Copa	77 Banheiro Cozinha	84 Copa/ Coordenação CCT
	71 WC Masculino	78 DML	
	72 WC Acessível Masculino	79 DML/ Armário	

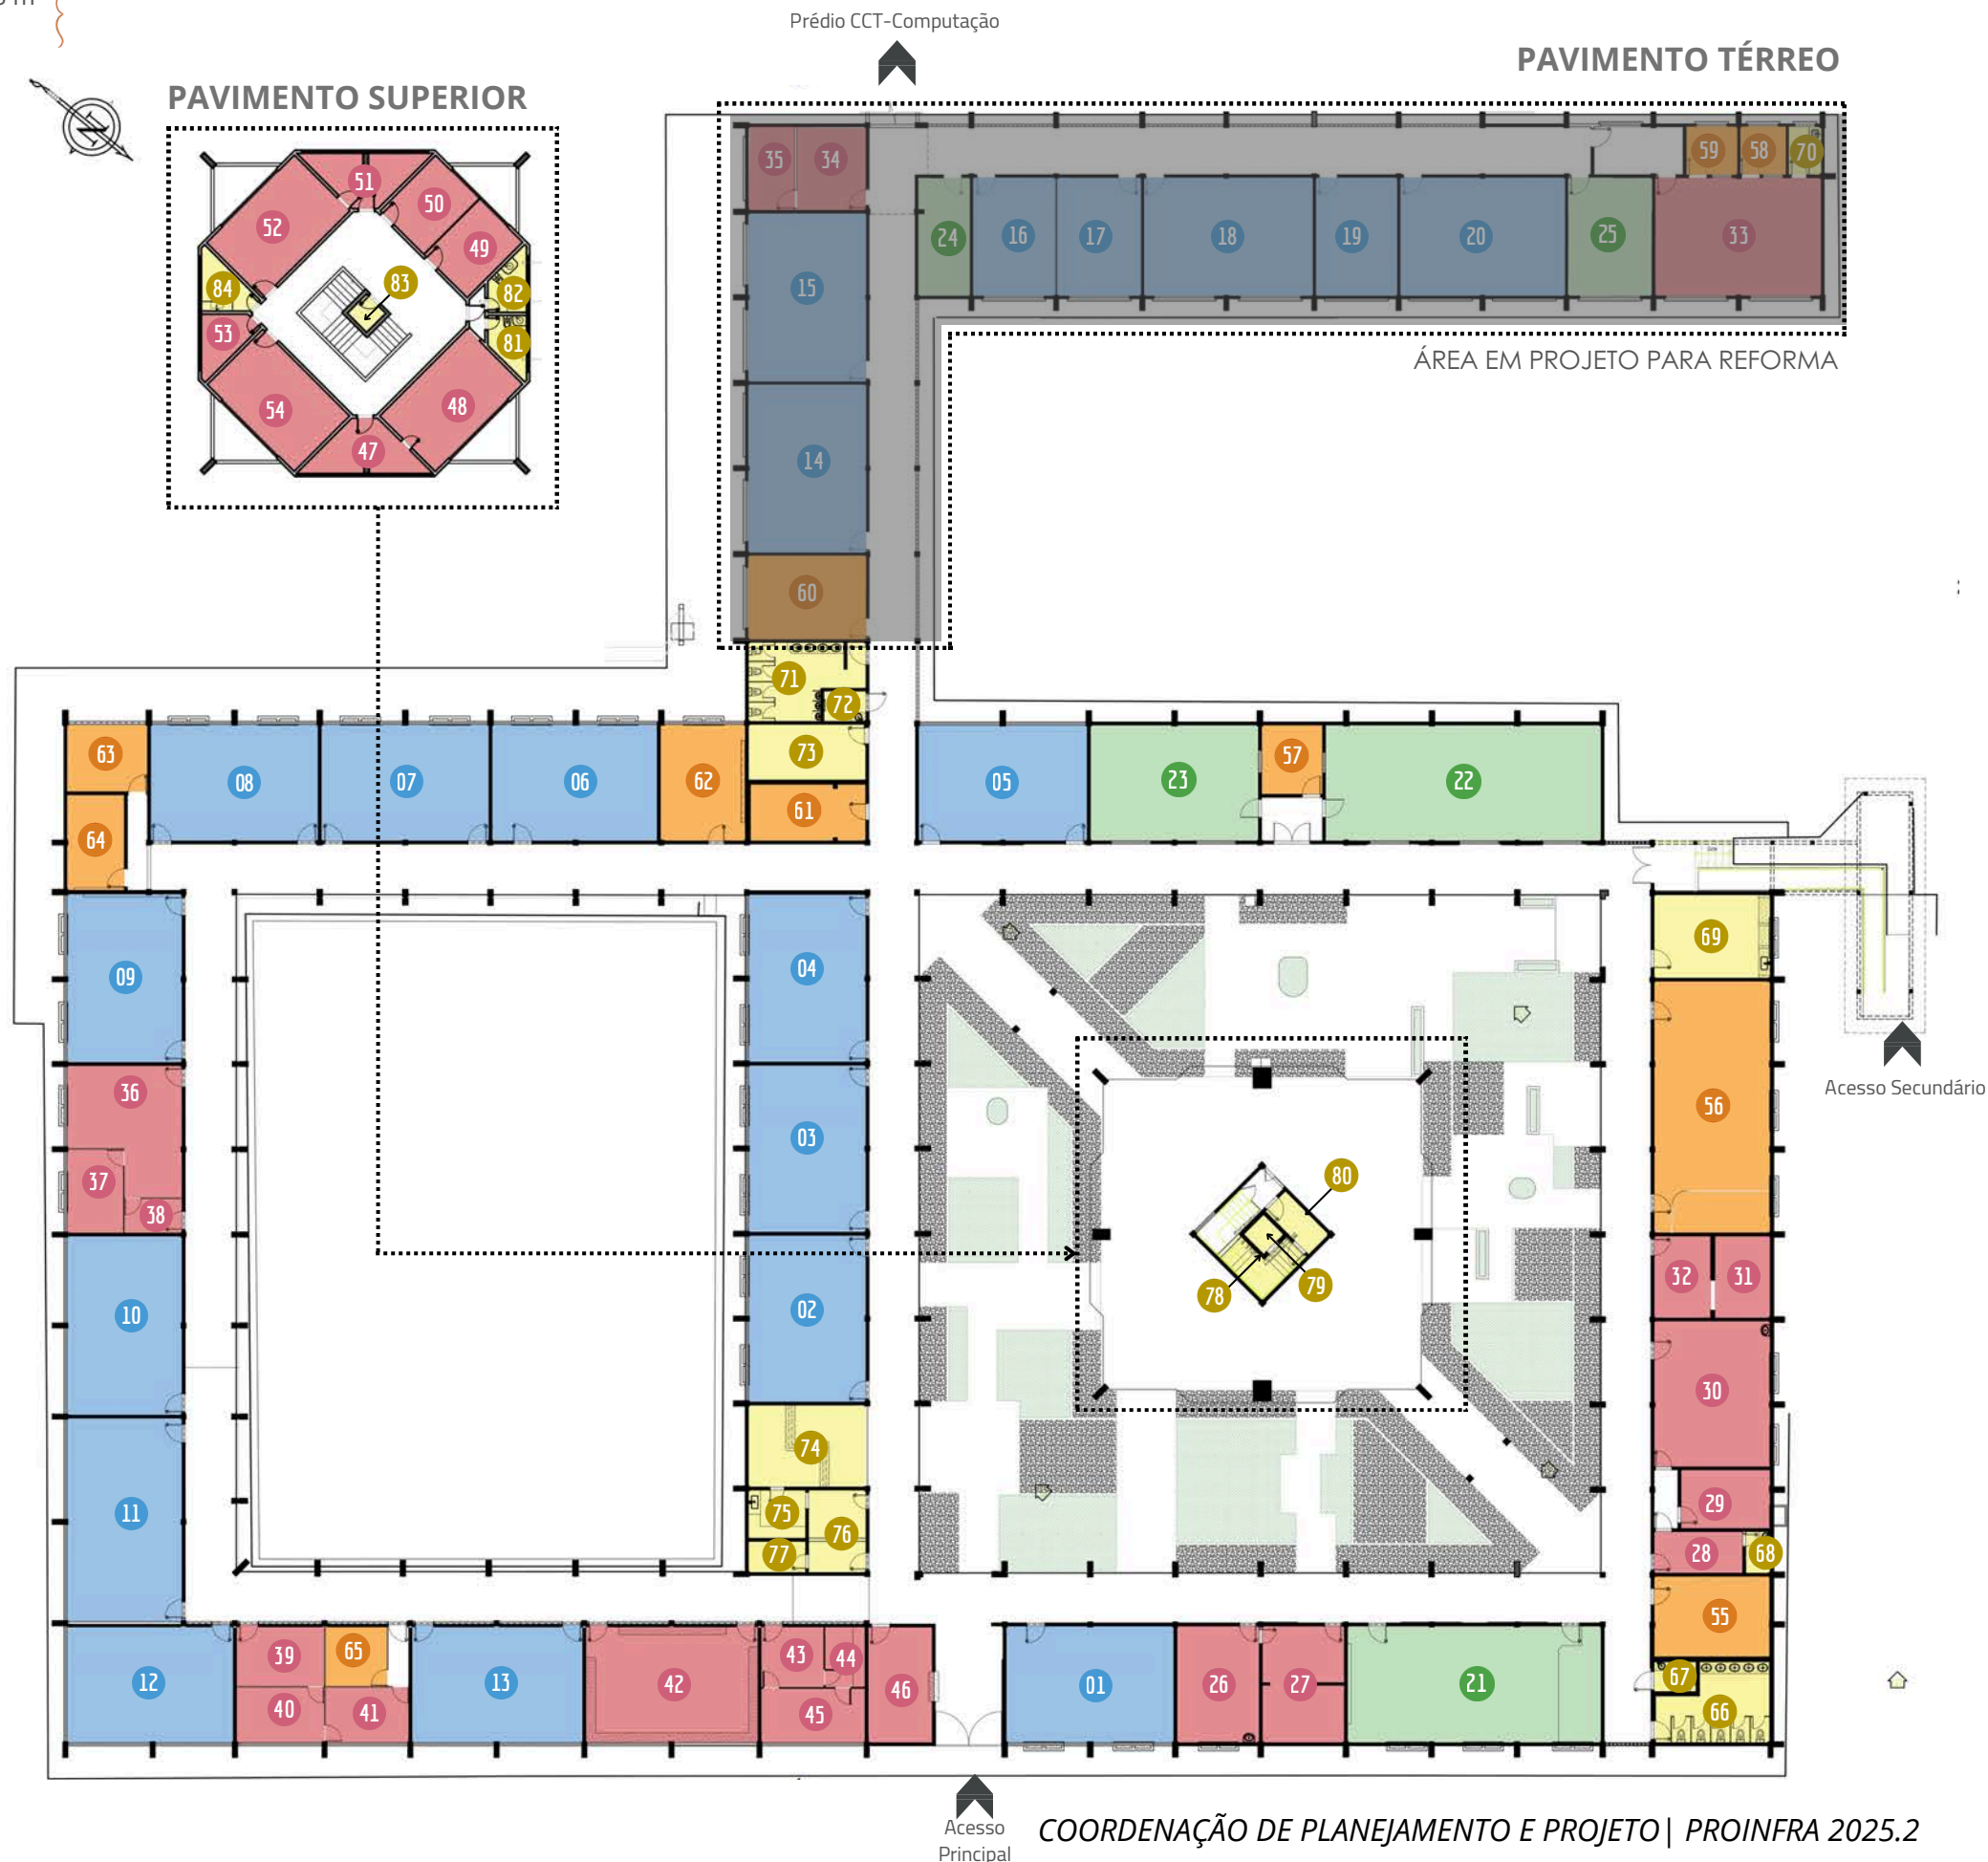



PIC - PAINEL DE INFORMAÇÕES DE CAMPUS - SÃO LUÍS: CCT

PRÉDIO COMPUTAÇÃO

• Área Construída do Prédio: 1.978,05 m²
• Área Útil do Prédio: 1.709,25 m²

LEGENDA

SALA DE AULA	LABORATÓRIOS	SALAS ADMINISTRATIVAS	APOIO ACADÊMICO	SERVIÇOS
01 Sala de Aula 13	04 LAPS - Laboratório de Inteligência Artificial	19 Coordenação PECS	22 Auditório	25 Copa
02 Sala de Aula 14	05 Laboratório de Automação e Controle	20 Departamento de Comunicação	23 TECHNOS Empresa Jr.	26 Depósito 01
03 Sala de Aula PECS (Mestrado)	06 Lab. de Processamento da Informação Biológica	21 Secretaria e Direção de Curso	24 CTIC	27 Depósito 02
	07 Lab. de Automação Inteligente e Controle de Processos Industriais			28 Xerox
	08 Laboratório de Eletromagnetismo Aplicado			29 DML 01
	09 Laboratório de Informática			30 DML 02
	10 Laboratório de Simulação e Computação Científica			31 DML 03
	11 Lab. de Computação Colaborativa e Inteligência Artificial (TI Aplicada)			32 DML 04
	12 Laboratório de Desenvolvimento de Sistemas			33 WC Acessível Masculino 01
	13 Laboratório de Experimentos Elétricos			34 WC Acessível Feminino 01
	14 Laboratório de Telecomunicações			35 WC Masculino 01
	15 Laboratório GETICOM			36 WC Feminino 01
	16 Laboratório de Inovação e Tecnologia			37 WC Acessível Masculino 02
	17 Lab. Int. Computacional e Programação RAM			38 WC Acessível Feminino 02
	18 Sala 01 - Laboratório			39 WC Masculino 02
				40 WC Feminino 02

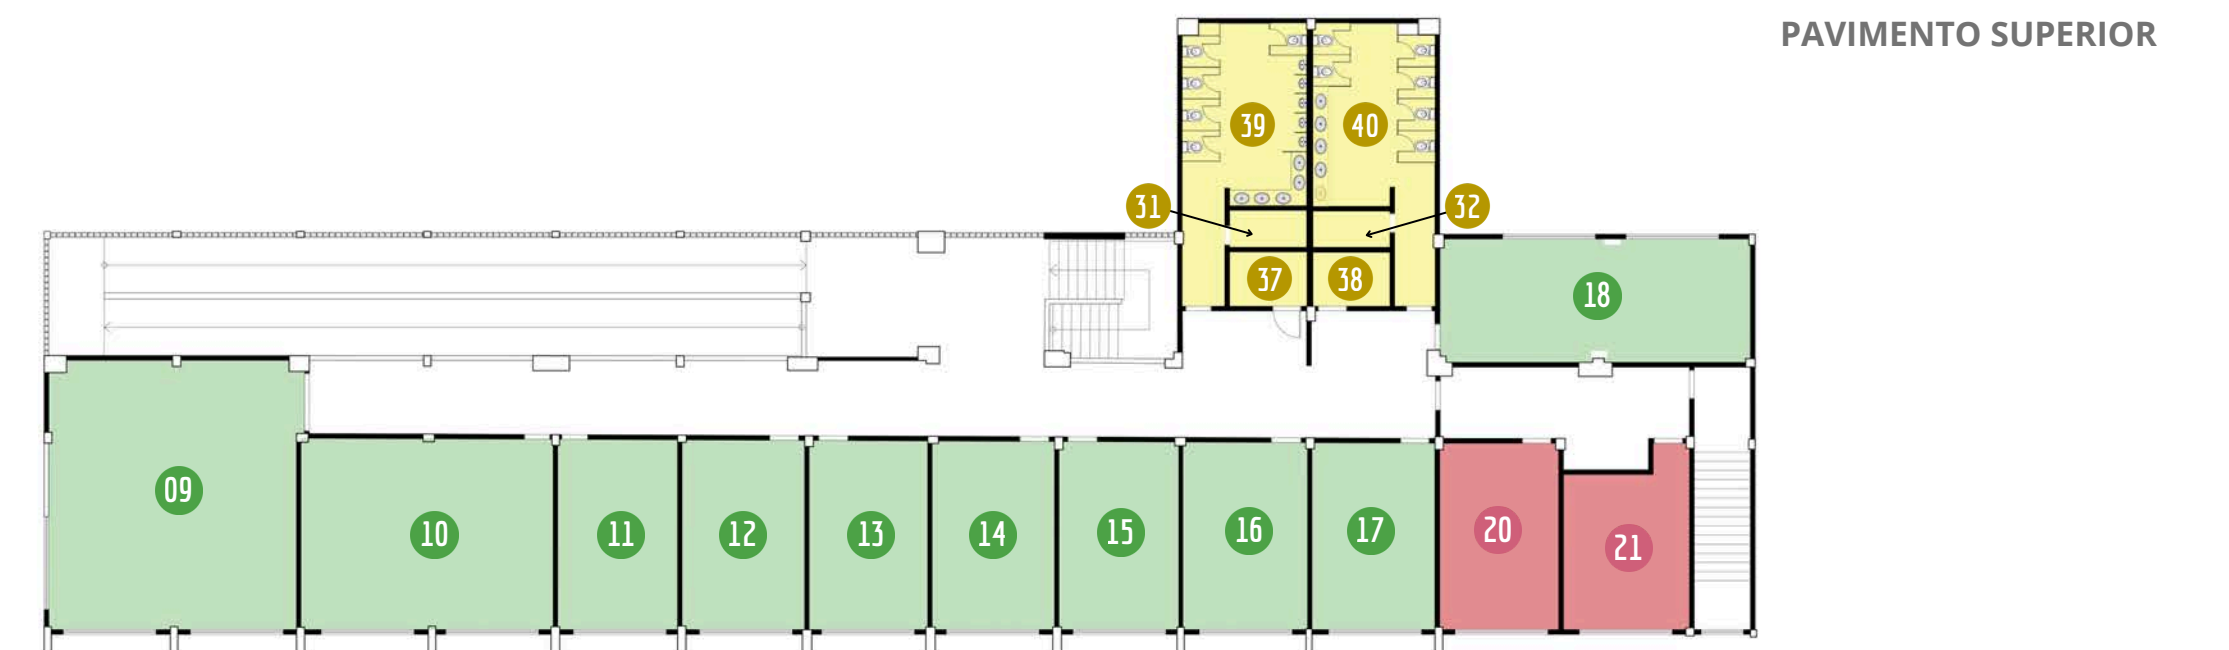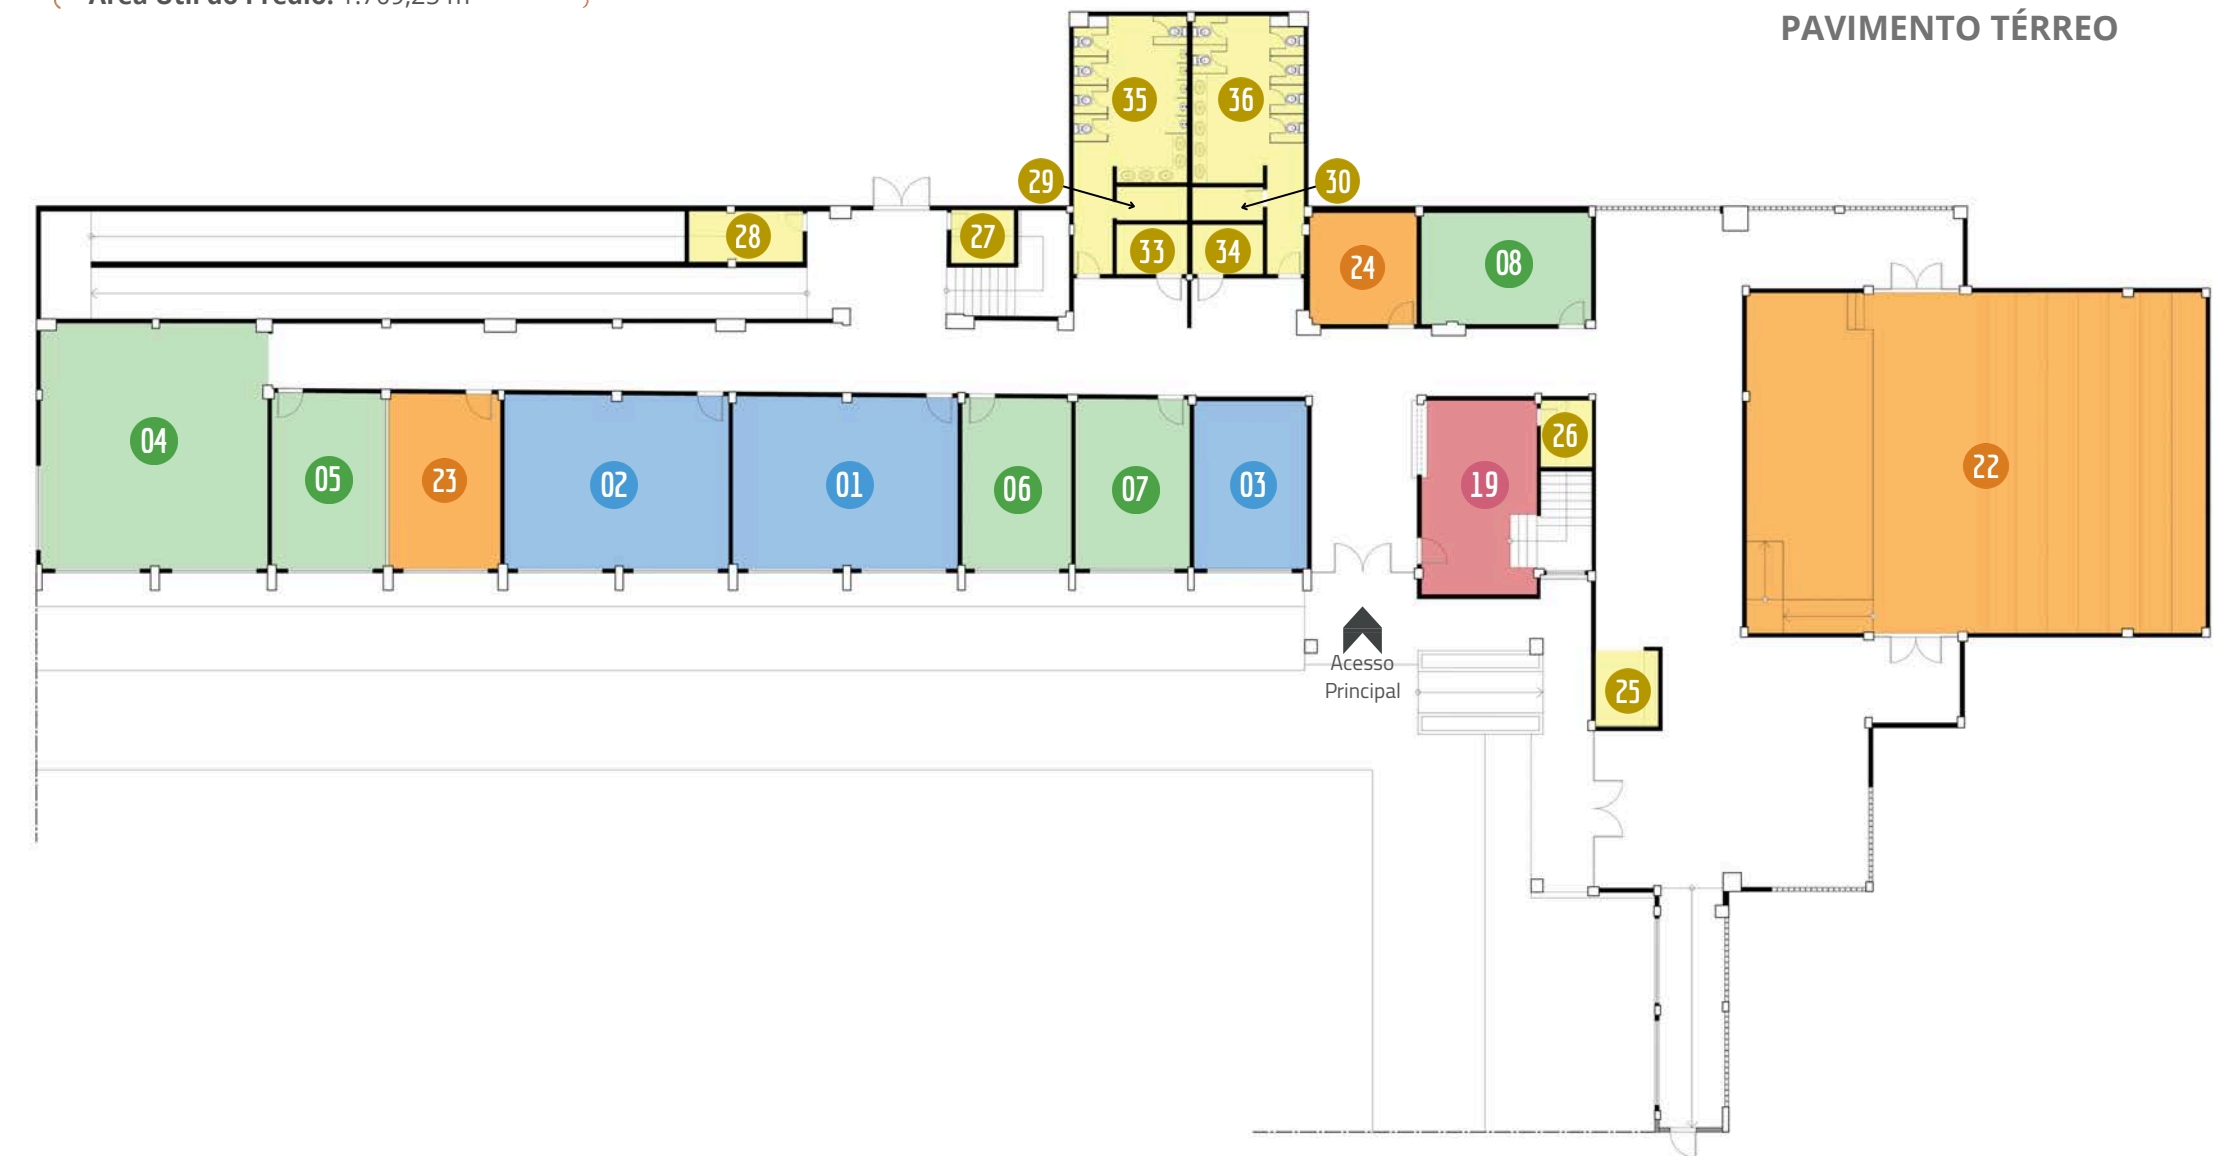

PIC - PAINEL DE INFORMAÇÕES DE CAMPUS - SÃO LUÍS: CCT

PRÉDIO ARQUITETURA

PAVIMENTO - SUBSOLO



PAVIMENTO TÉRREO



1º PAVIMENTO



PAVIMENTO - MEZANINO



LEGENDA

SALA DE AULA	01 Sala de Aula 01	05 Sala de Aula 06	
	02 Sala de Aula 02	06 Sala de Aula 07	
	03 Sala de Aula 04	07 Sala de Aula 08	
	04 Sala de Aula 05	08 Sala de Aula 09	
LABORATÓRIOS	09 Laboratório de Análise Territorial e Estudos Socioeconômicos (LATESE)		
	10 Laboratório da Paisagem (LAPA)		
	11 Laboratório de Informática		
	12 Sala de Plástica		
	13 Laboratório de Conforto		
	14 Laboratório CoHFO Cotidiano Habitar Fazeres Origens		
	15 Laboratório Multiuso		
16 Laboratório de Habitação (LABHAB + Inovação)			
SALAS ADMINISTRATIVAS	17 Secretaria	20 Reitoria	
	18 Direção do Curso	21 Antessala Reitoria	
	19 Sala de Professores		
APOIO ACADÊMICO	22 Biblioteca	27 Sala 01 - Auditório	
	23 Sala de Monografia	28 Sala 02 - Auditório	
	24 Diretório Acadêmico	29 Sala de Videoconferências	
	25 Sala de Estudos	30 Sala de Testes/Aula	
	26 Auditório	31 Sala de Multimídia	
		32 Liga Acadêmica	
SERVIÇOS	33 Vestiário	44 Banheiro Feminino 02	
	34 Depósito 01	45 Banheiro Feminino 03	
	35 Depósito 02	46 Banheiro Masculino 03	
	36 Copa 01	47 Xerox	
	37 Copa 02	48 Depósito 01 - Mezanino	
	38 Cozinha	49 Depósito 02 - Mezanino	
	39 Banheiro Feminino 01	50 Depósito 03 - Mezanino	
	40 Banheiro Masculino 01	51 Barrilete	
	41 Banheiro Reitoria	52 Casa Máquinas Elevador	
	42 Cantina	53 Casa de Máquinas Ar-Condicionado	
	43 Banheiro Masculino 02		
	DESATIVADO	54 Ambiente Sem Uso	